
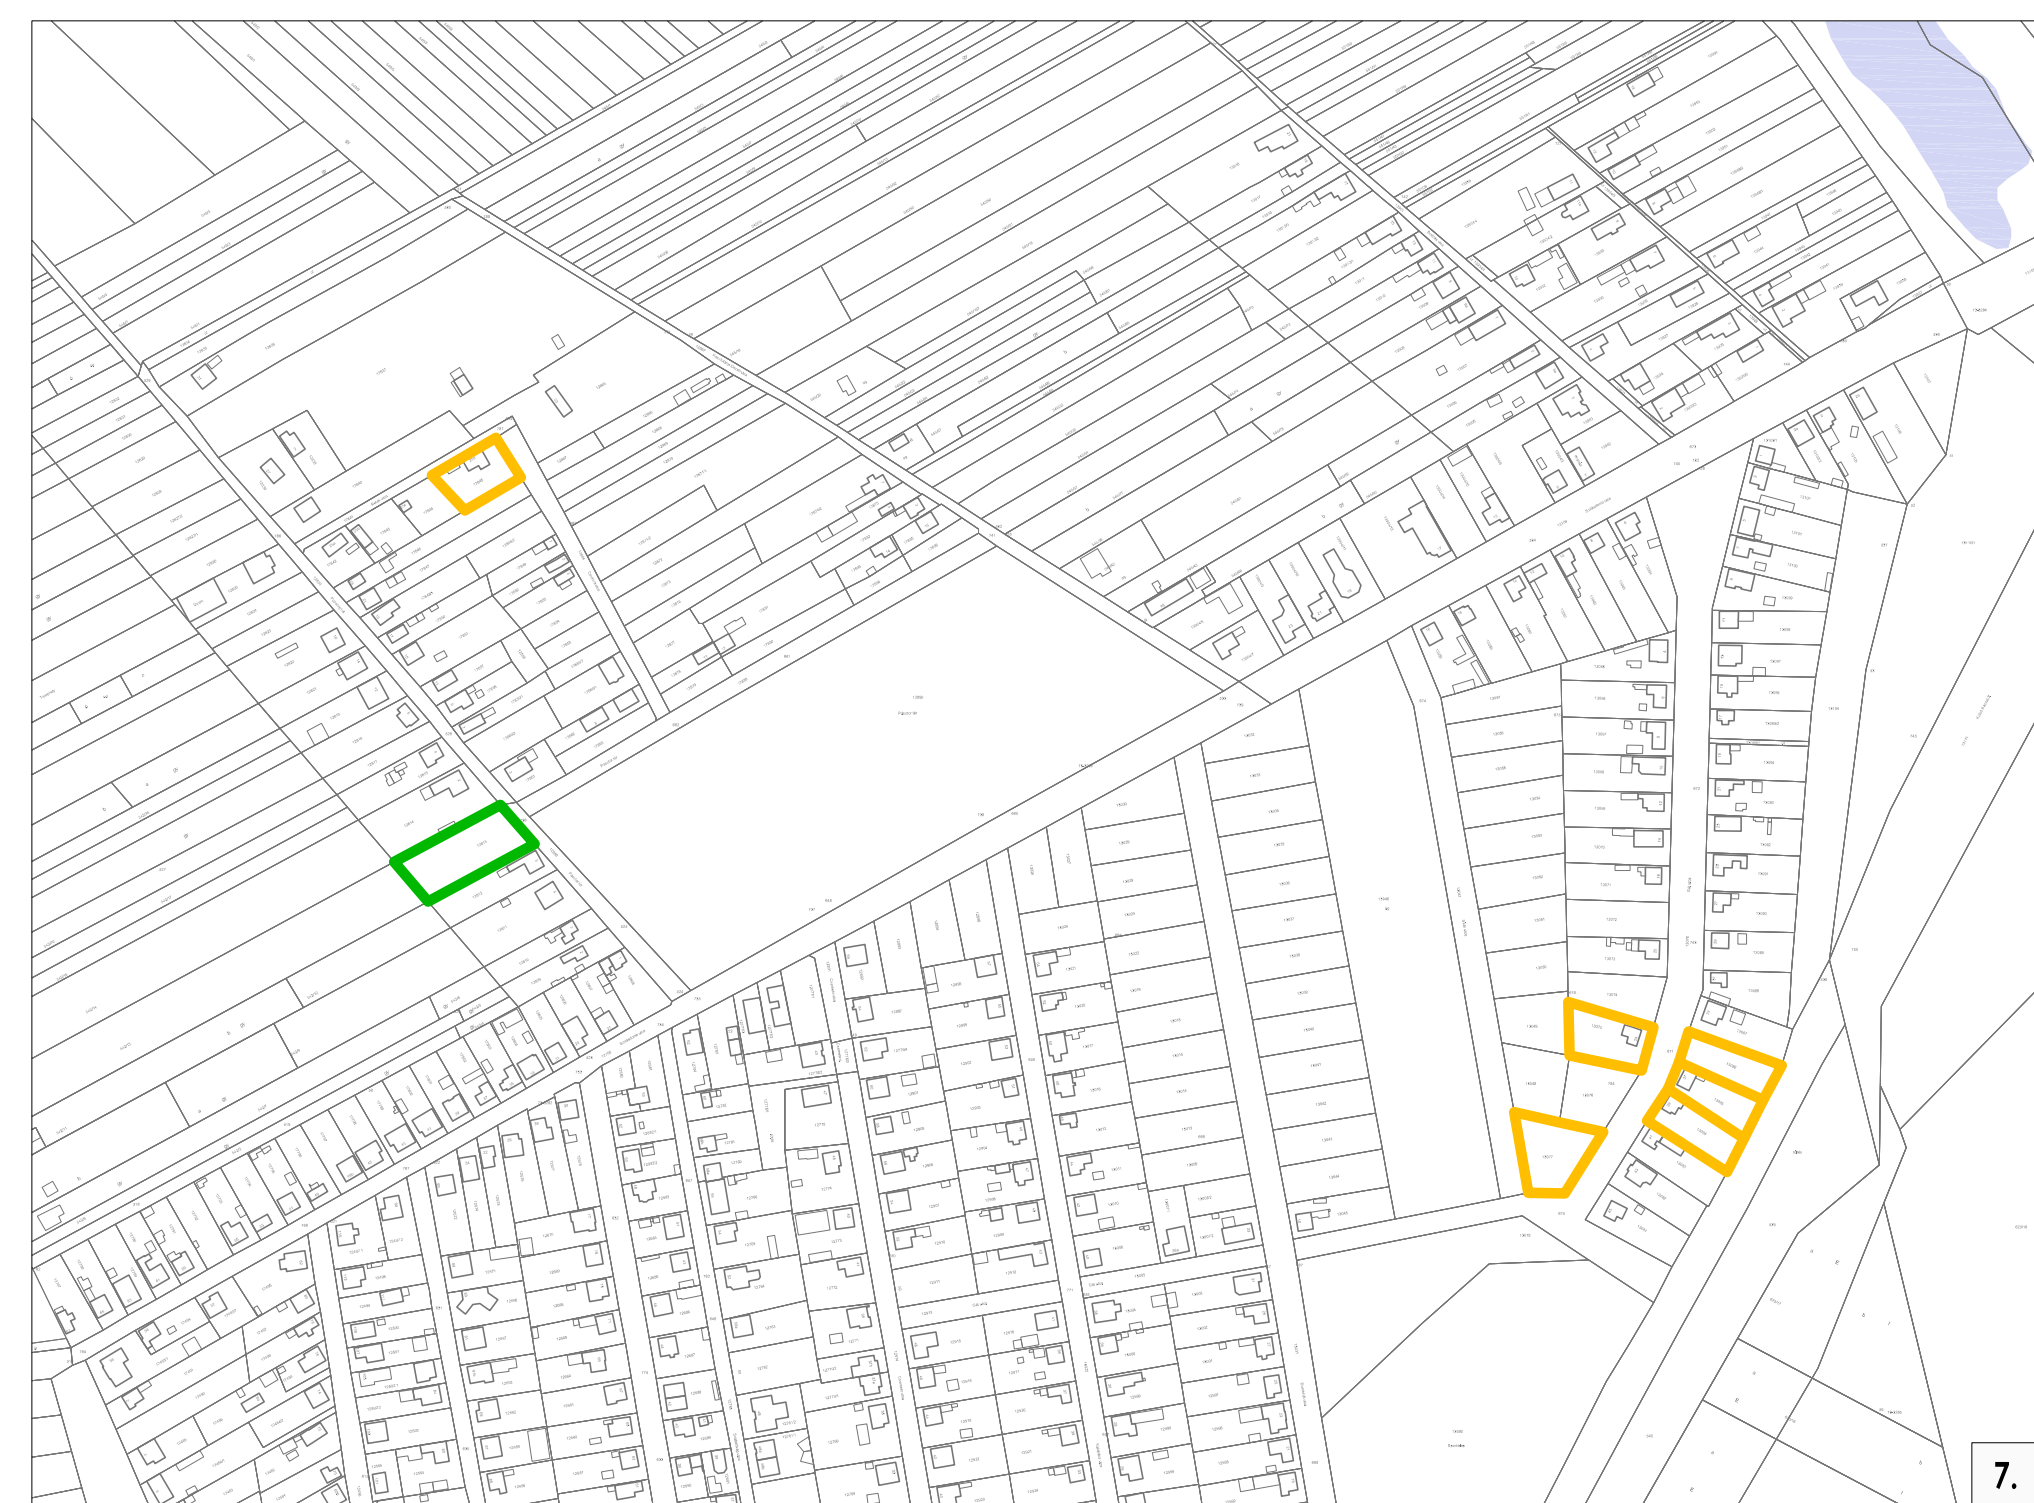
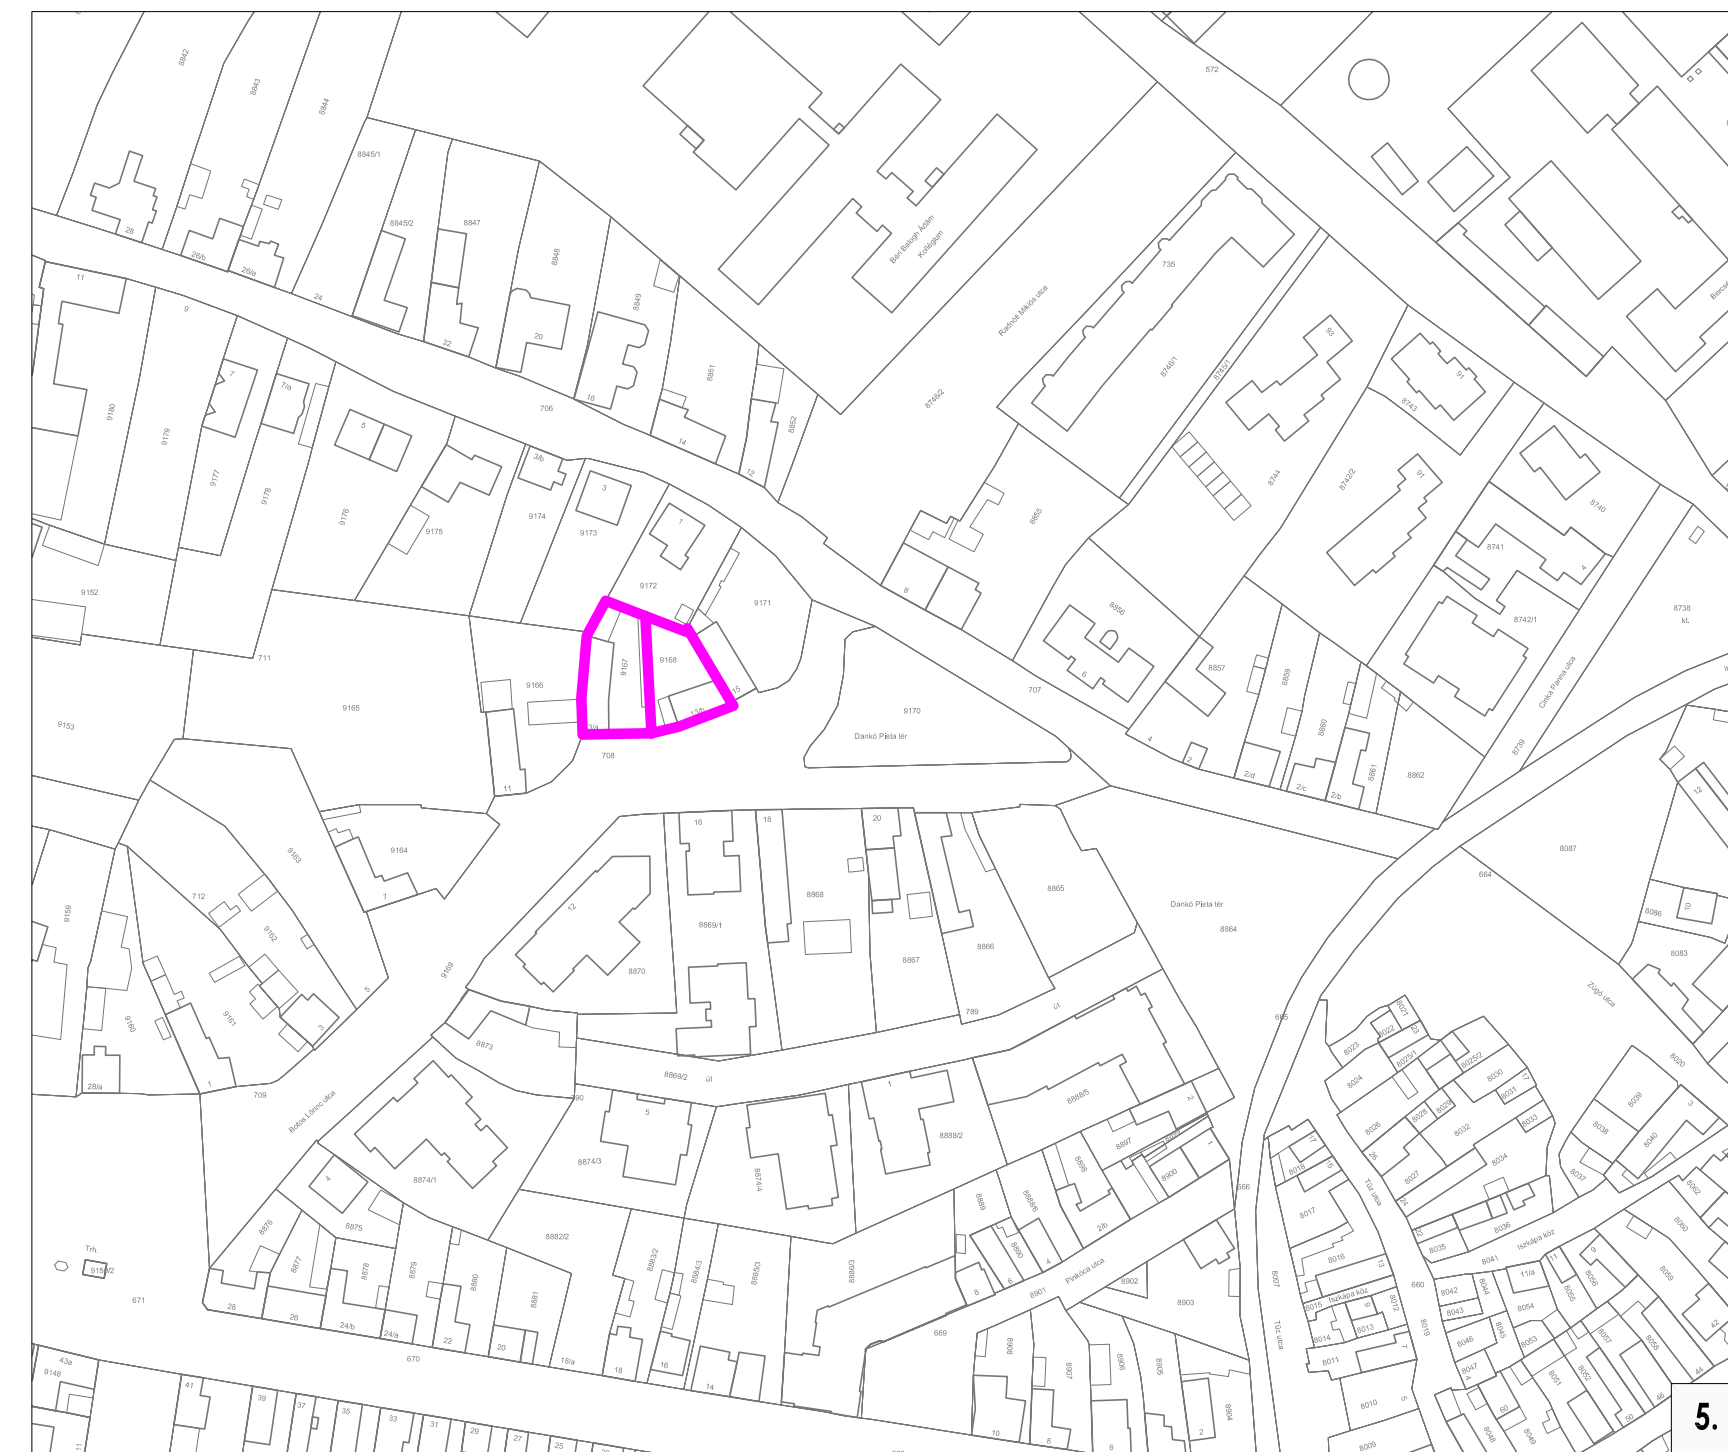
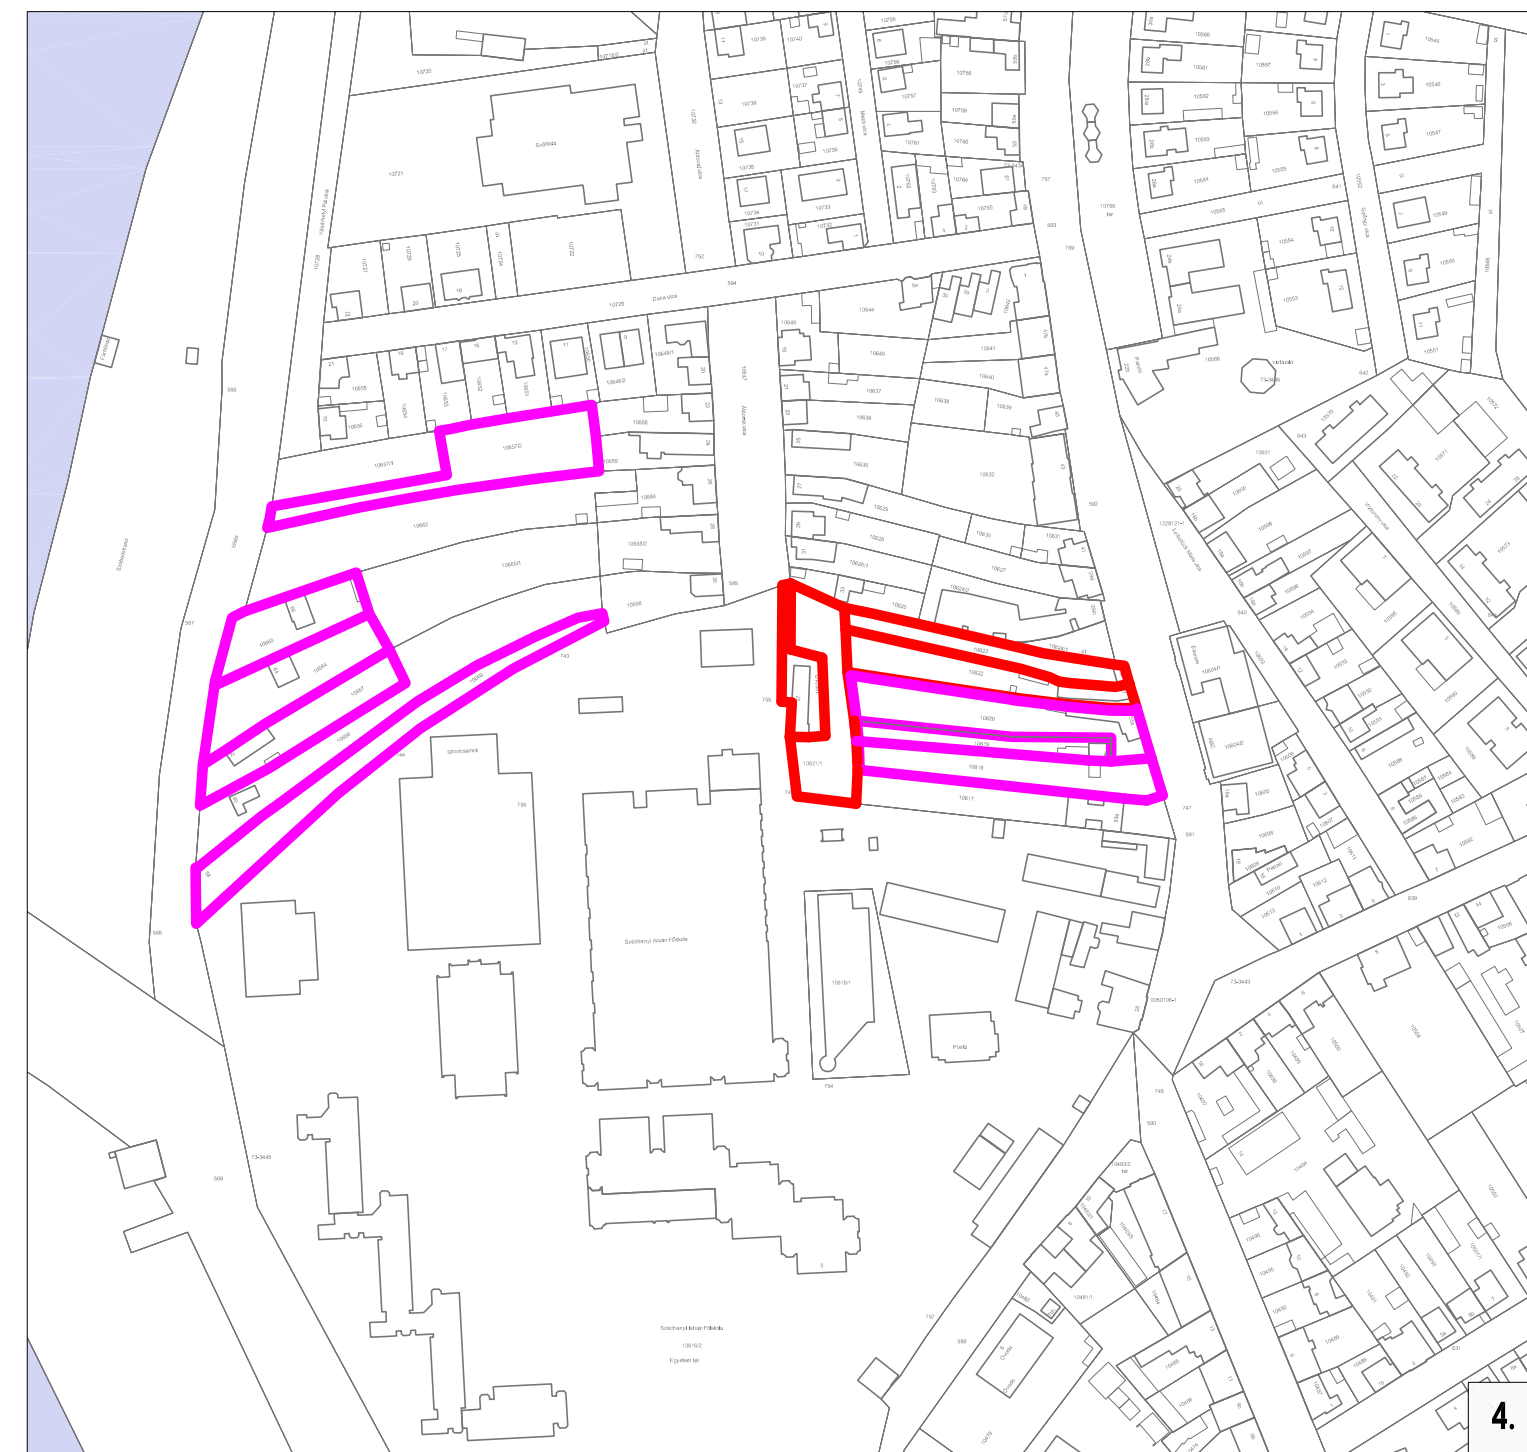
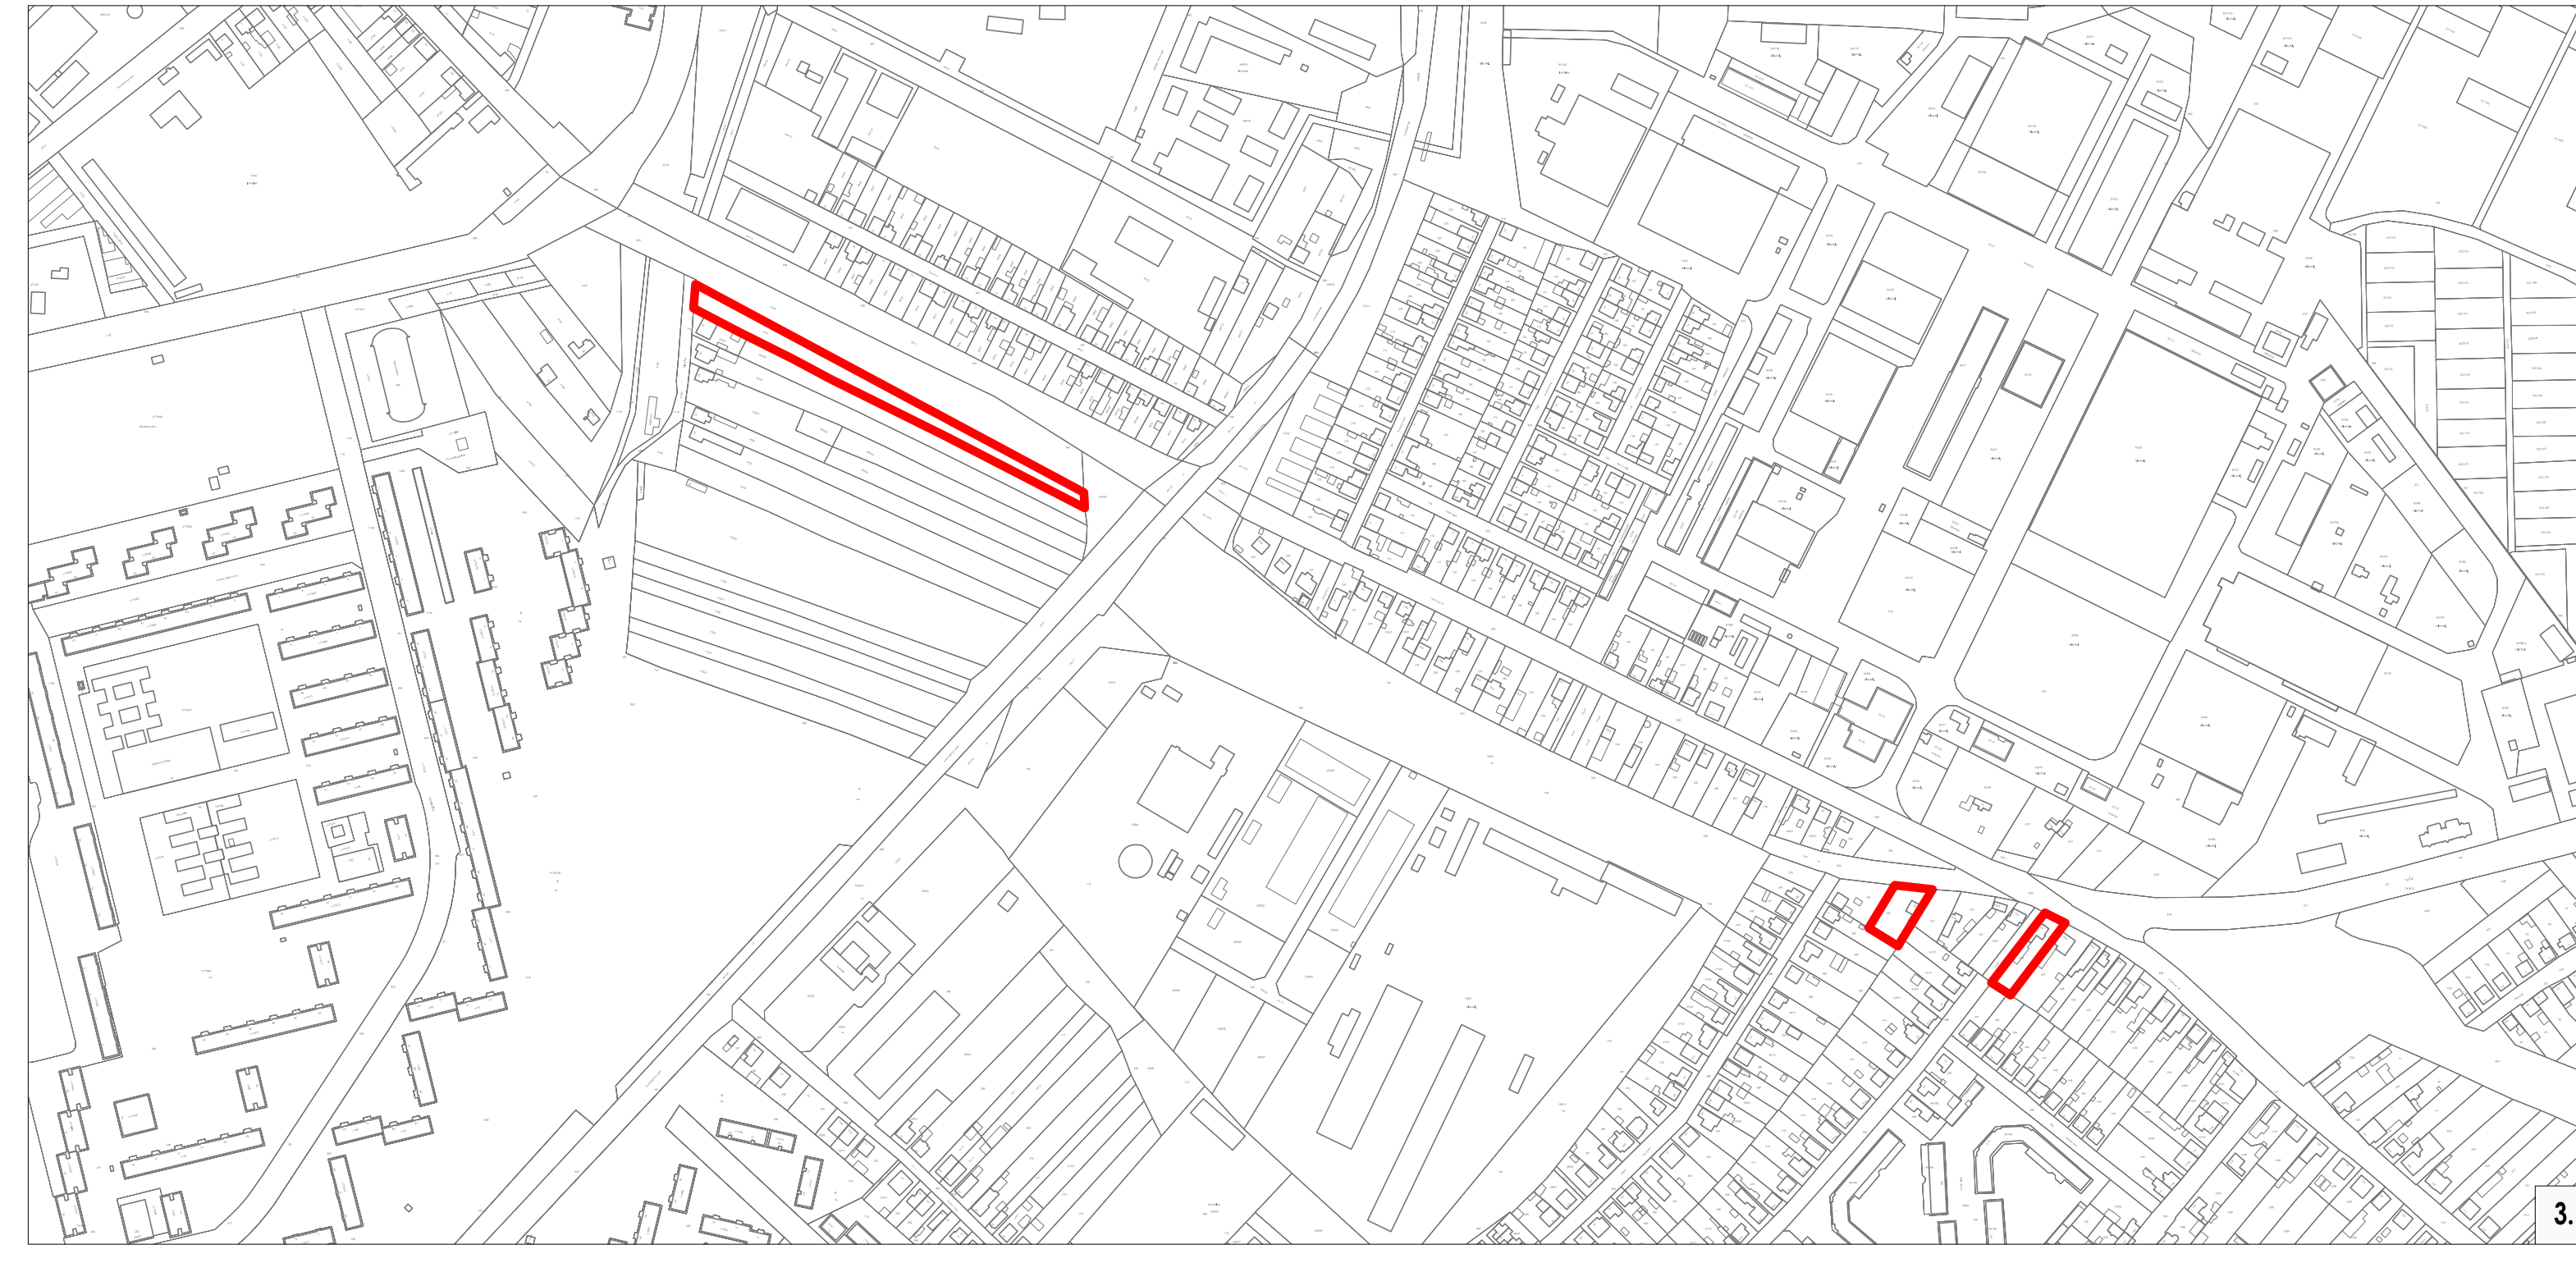
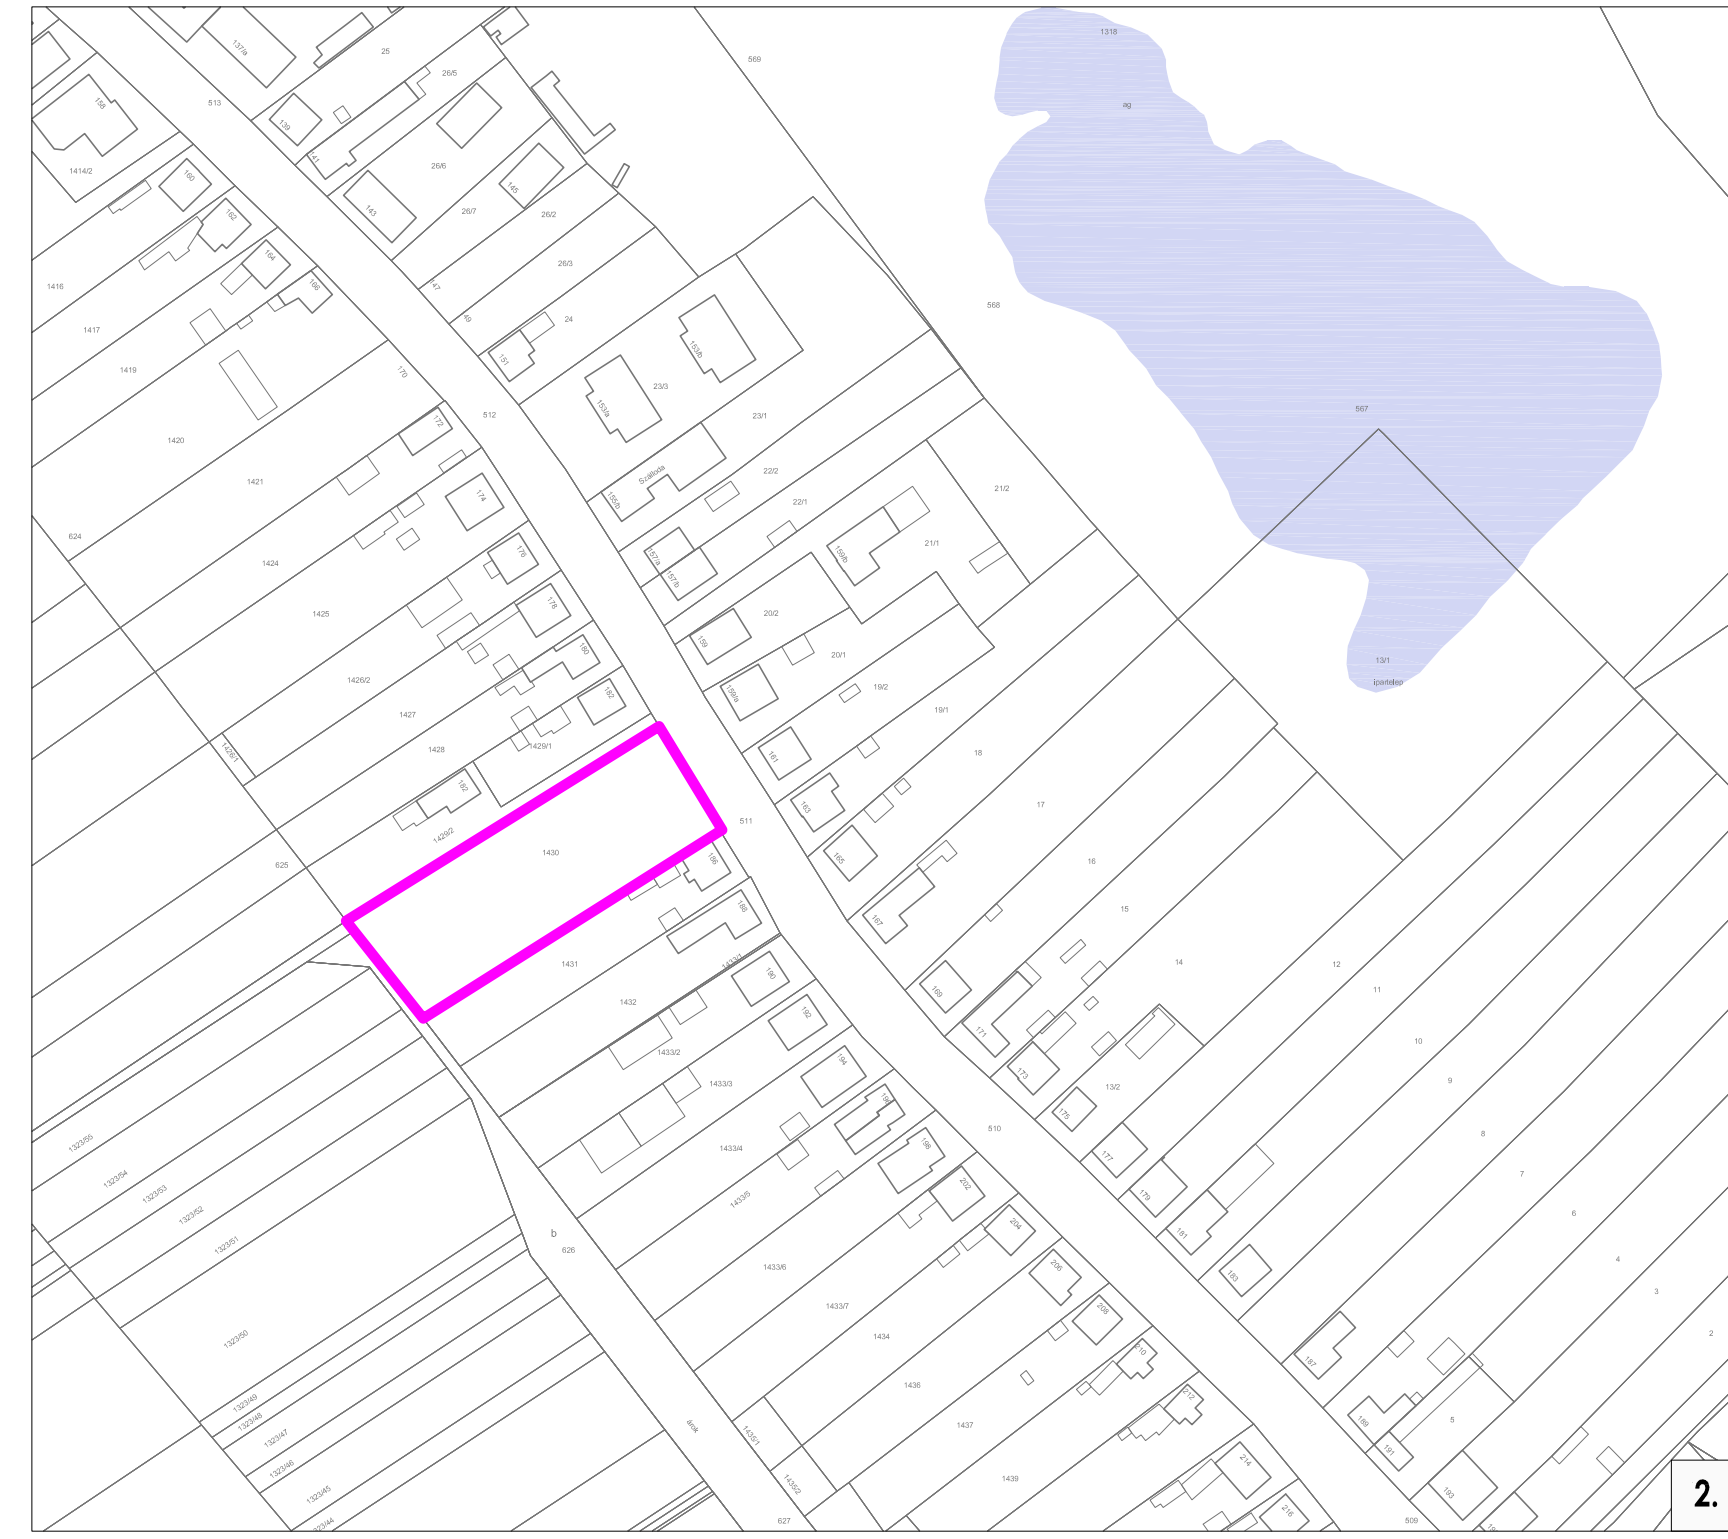


1.3.C.1. SAJÁTOS JOGINTÉZMÉNYEK – TILALMAK TERÜLETE

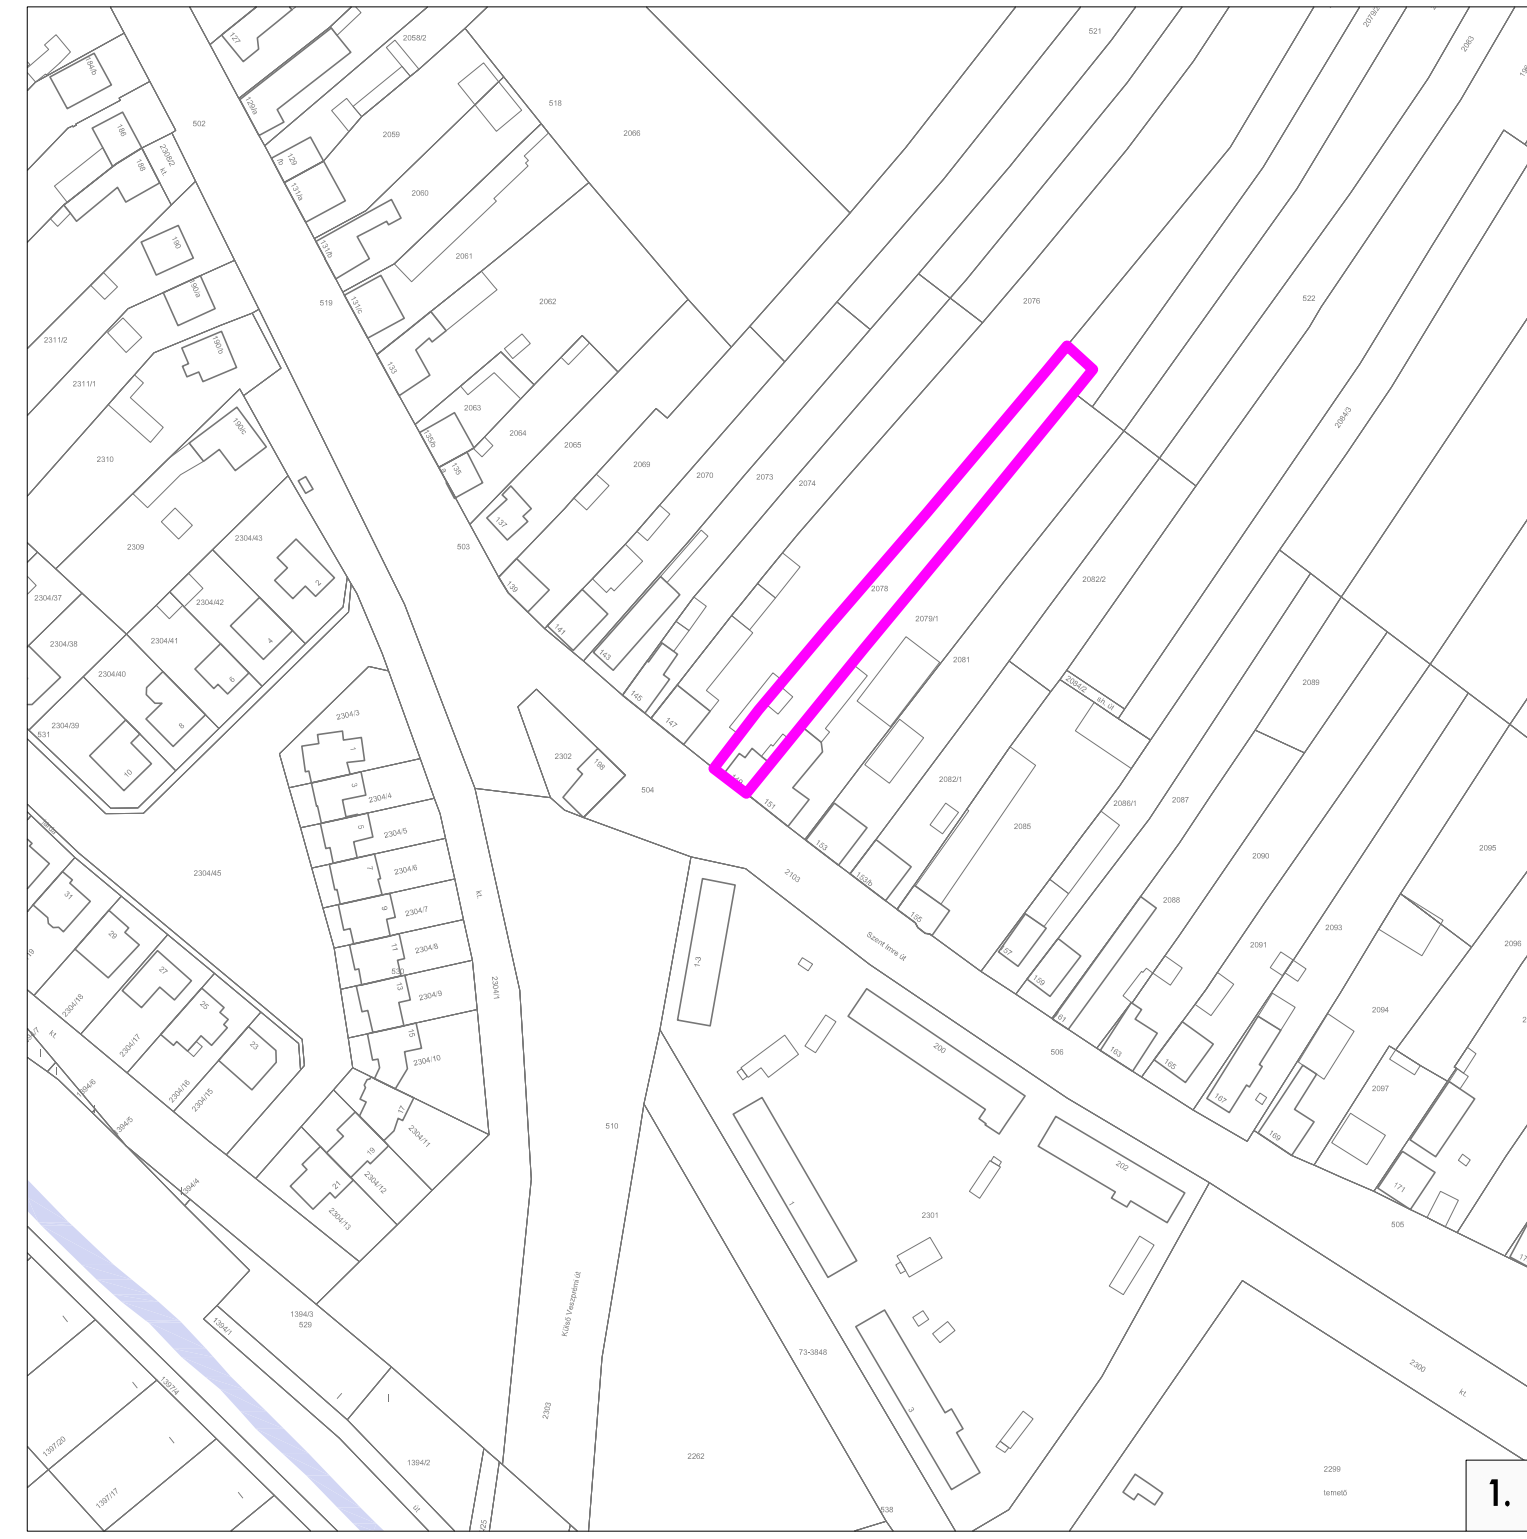

	ÉPÍTÉS TILALMAI ÉRINTETT TERÜLET
	ÉPÍTÉS ÉS TILALMAKÉPZÉS TILALMAI ÉRINTETT TERÜLET
	ÉPÍTÉS TILALOM FELTÁRSZÁRVAJÁRÓK
	ÉPÍTÉS ÉS TILALMAKÉPZÉS TILALOM FELTÁRSZÁRVAJÁRÓK
1.	SZÁNDÉK- ÉS/ÉV ÉPÍTÉS
2.	SZÁNDÉK- ÉPÍTÉSVÁRÓ ÉPÍTÉS
3.	SZÁNDÉK- ÉPÍTÉSVÁRÓ ÉPÍTÉS
4.	ÉPÍTÉS
5.	ÉPÍTÉS-ÉPÍTÉS
6.	SZÁNDÉKÉPZÉS
7.	KÖZTÉR
	FELSZÍVÓ

SAJÁTOS JOGINTÉZMÉNYEK - TILALMAK TERÜLETE 1.3.C.1. 1:2000 2006.01.25
 Tervező: SZABÁLYOZÁSI TERVLEP. lapszám: verzió: dátum: 01/01

GYŐR MEGYEI JOGÚ VÁROS ÖNKORMÁNYZATÁNAK POLGÁRMESTERI HIVATALA
 VÁROSPÉRFERŐZÉS, GYŐR VÁROSHÁZA TER 1. 9021
 TEL.: +36(96)500-214 FAX: +36(96)500-248 VAROS@GYOR.PH.UJ WWW.GYOR.HU

DR. NÉMETH IVÁN	DR. NÉMETH IVÁN	AUER JÓLÁN	KÖNCEZ GÁBOR	HANCZAR ZSÓLNE	BIRÓ ATTILA	alkotás
irányító	városfejlesztés	tervezés	közvetítés	tervezés	alkotás	dátum
TTT 09/02/2001	TTT 09/02/2001	TTT 01.01.01	K1 1.3-1025	MK 01-2418	MK 01-2456	név
						szakág
						levegőtisztaság