


1.3.A.3. REPÜLŐTEREK VÉDŐTERÜLETE

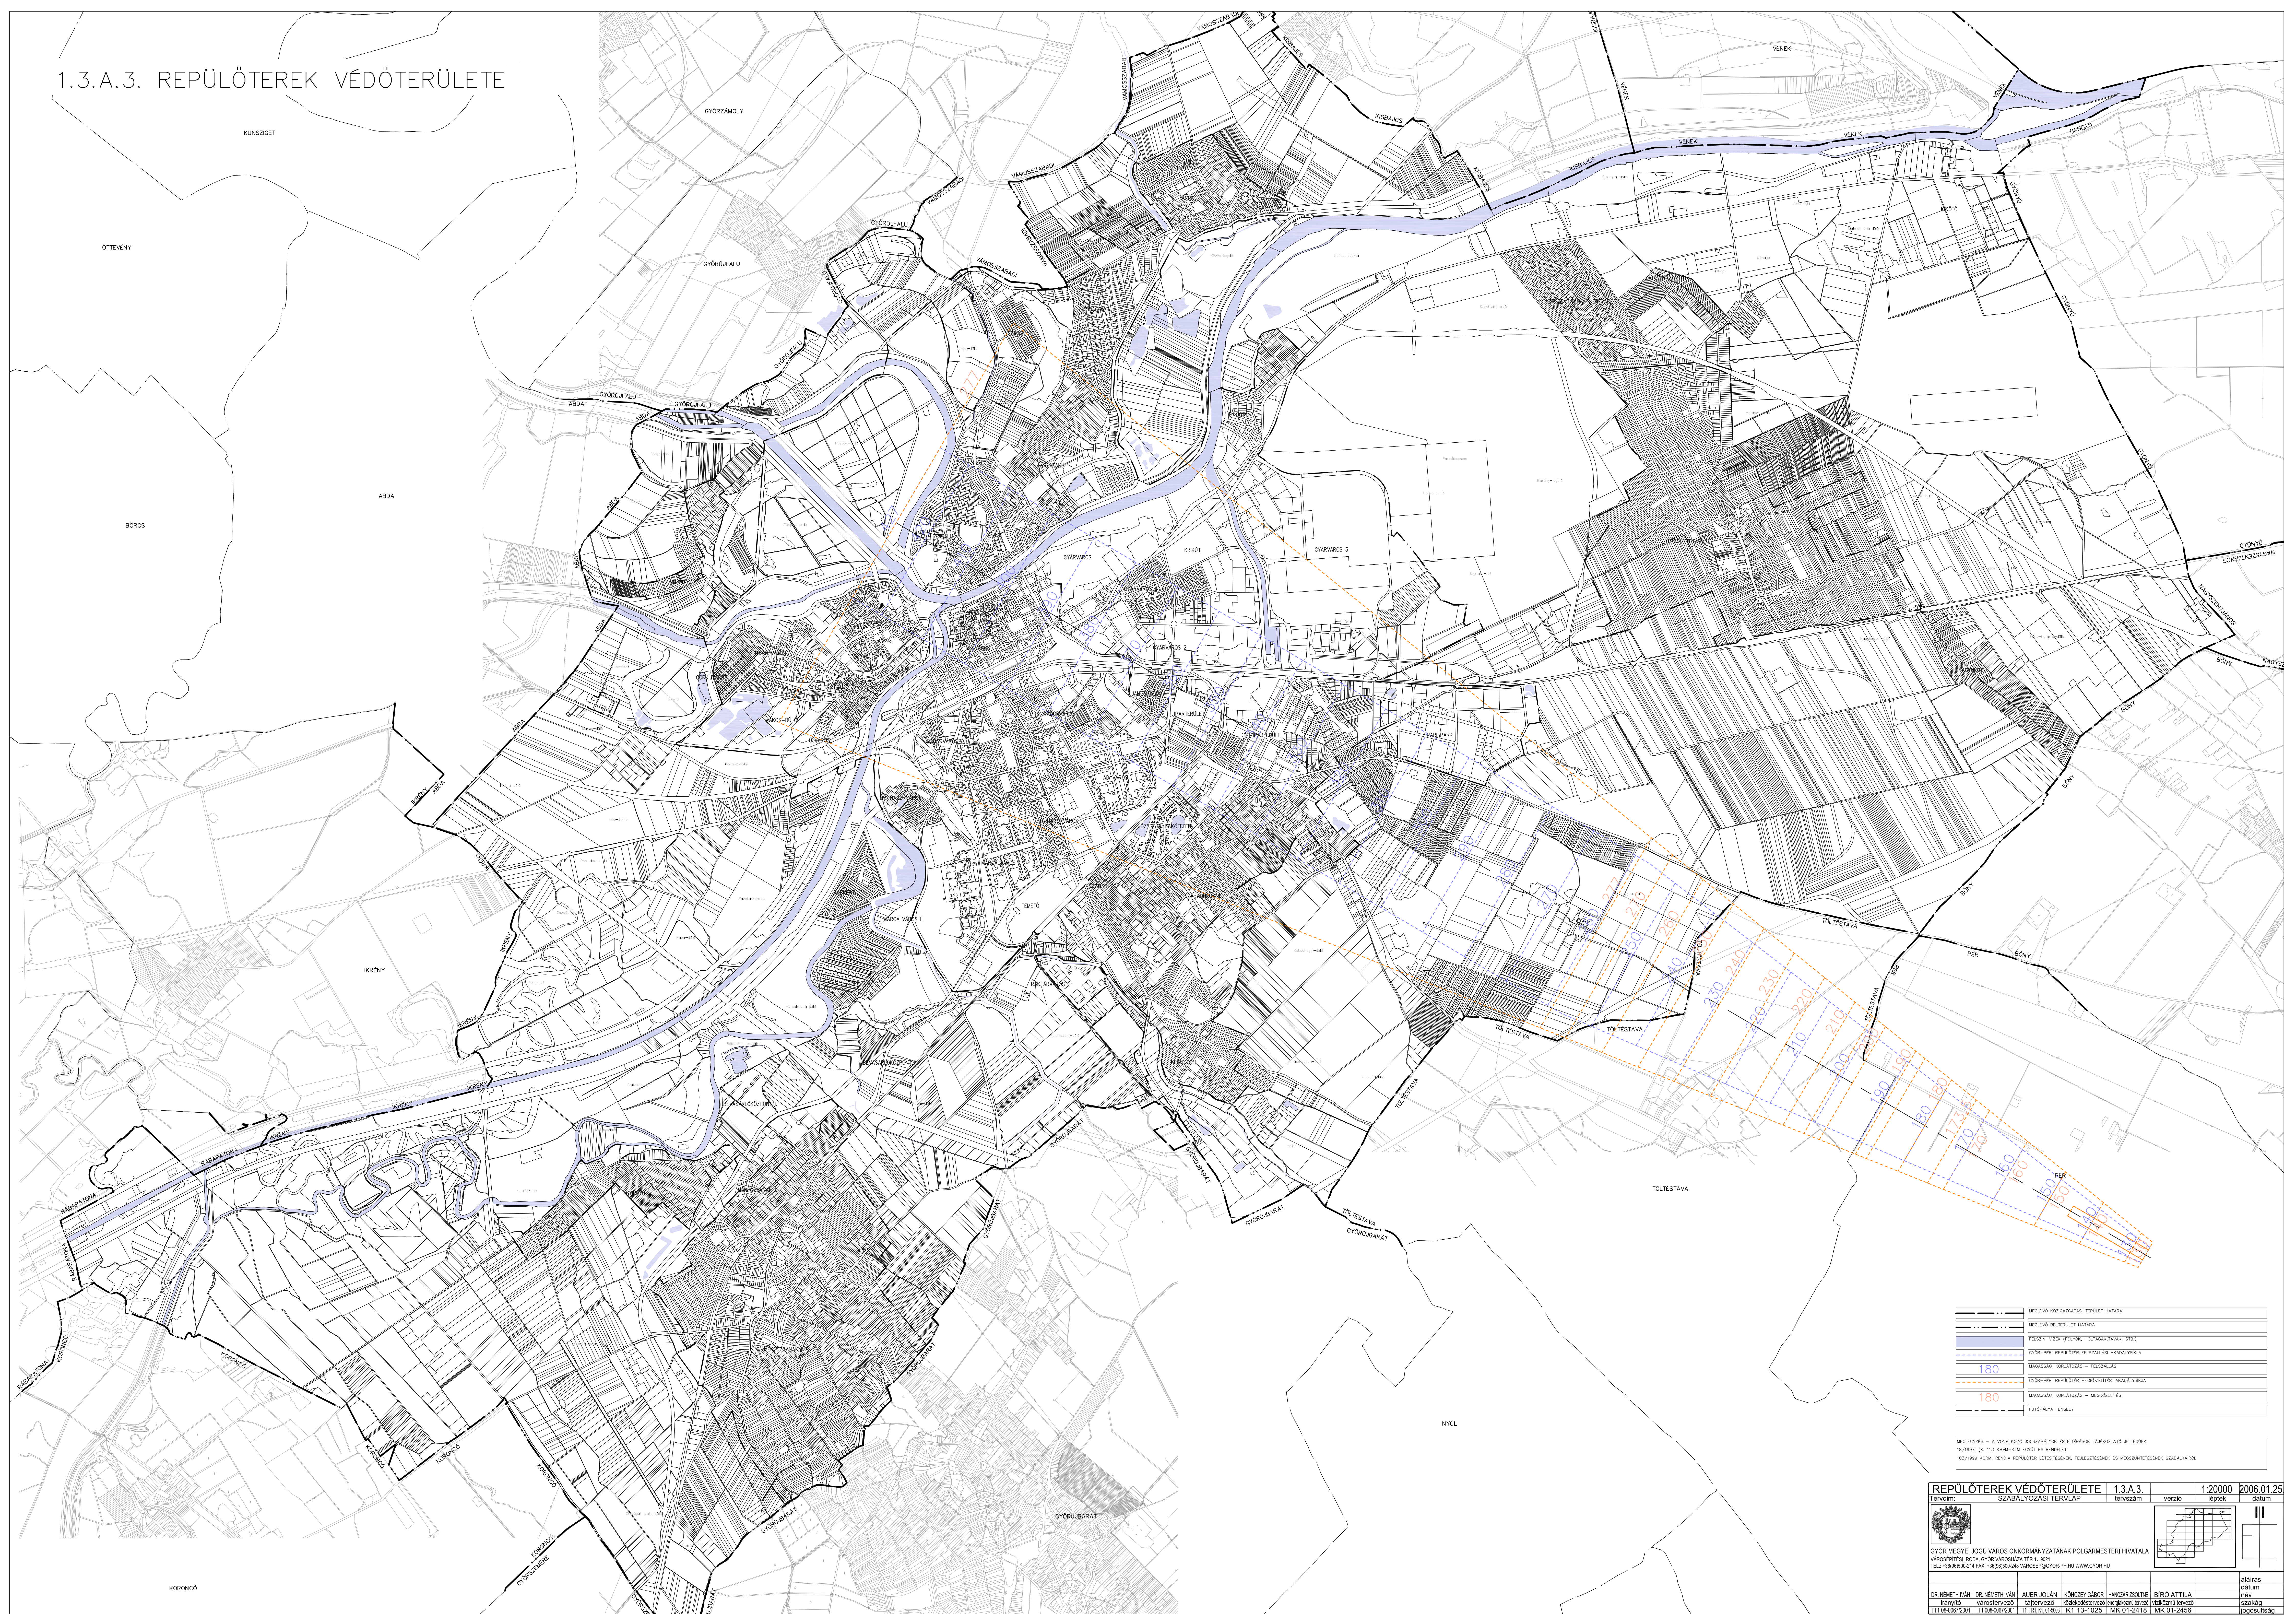

	MELEKŐV KÖZSÉGHEZ TARTLEL HATÁRA
	MELEKŐV BELTERÜLET HATÁRA
	FELÜLNÉVÉZŐ ÉPÍTMÉNYEK HÖLTSÁGNYAKÁNAK SZÉLE
	GYŐR-PÉTERI REPÜLŐTER FELSZÁLLÁS MEGALAPYOLÁSA
	180 MAGASSÁG KORLÁTOZÁS – FELSZÁLLÁS
	180 MAGASSÁG KORLÁTOZÁS – MEGKÖZELÍTÉS
	180 MAGASSÁG KORLÁTOZÁS – MEGKÖZELÍTÉS
	PÜTÖRFALVA TENGYEL

MEGJEGYZÉS – A VONALAZÓ JOSSZÁBÁLYOK ÉS ELŐÍRÁSOK HATÁROZATAI ALLEGIUM
 HATÁRYÍRÓ ÉS ÉPÍTŐMŰVEZŐI ÉPÍTÉSI ÉRTÉKELŐ
 103/1999. KHM. REND A REPÜLŐTER LÉTESÍTMÉNEK, FELÉPÍTÉSÉNEK ÉS MEGŐRZÉSENEK SZABÁLYAIRÓL

REPÜLŐTEREK VÉDŐTERÜLETE 1.3.A.3. 1:20000 2006.01.25
 SZABÁLYOZÁSI TERVLEAP lapozszám verzió dátum

GYŐR MEGYEI JOGÚ VÁROS ÖNKORMÁNYZATÁNAK POLGÁRMESTERI HIVATALA
 VÁROSMÉRTÉSI OSZÁLY, GYŐR VÁROSHÁZA TER 1. 9021
 TEL.: +36(90)50-214 FAX: +36(90)50-248 VÁROSMÉR@GYOR.PHLU WWW.GYOR.HU

DR. NÉMETHYÁN DR. NÉMETHYÁN AJNER JÓLÁN KÖNCZEY GÁBOR HANCSAR ZSÓLNE BIRÓ ATTILA
 főmérnök városmérnök építésmérnök közműmérnök mérnökhelyettes
 TTT: 1848/07/001 TTT: 1848/07/001 TTT: 1848/07/001 KÉ: 13-1025-1 MKK 01-24/18 MKK 01-24/18

alkalmazás dátum név szakág felelős