1.3.H.2. 15 ÉVES FORGALMI PROGNÓZIS – KÖZEPES TEHERAUTÓ FORGALOM

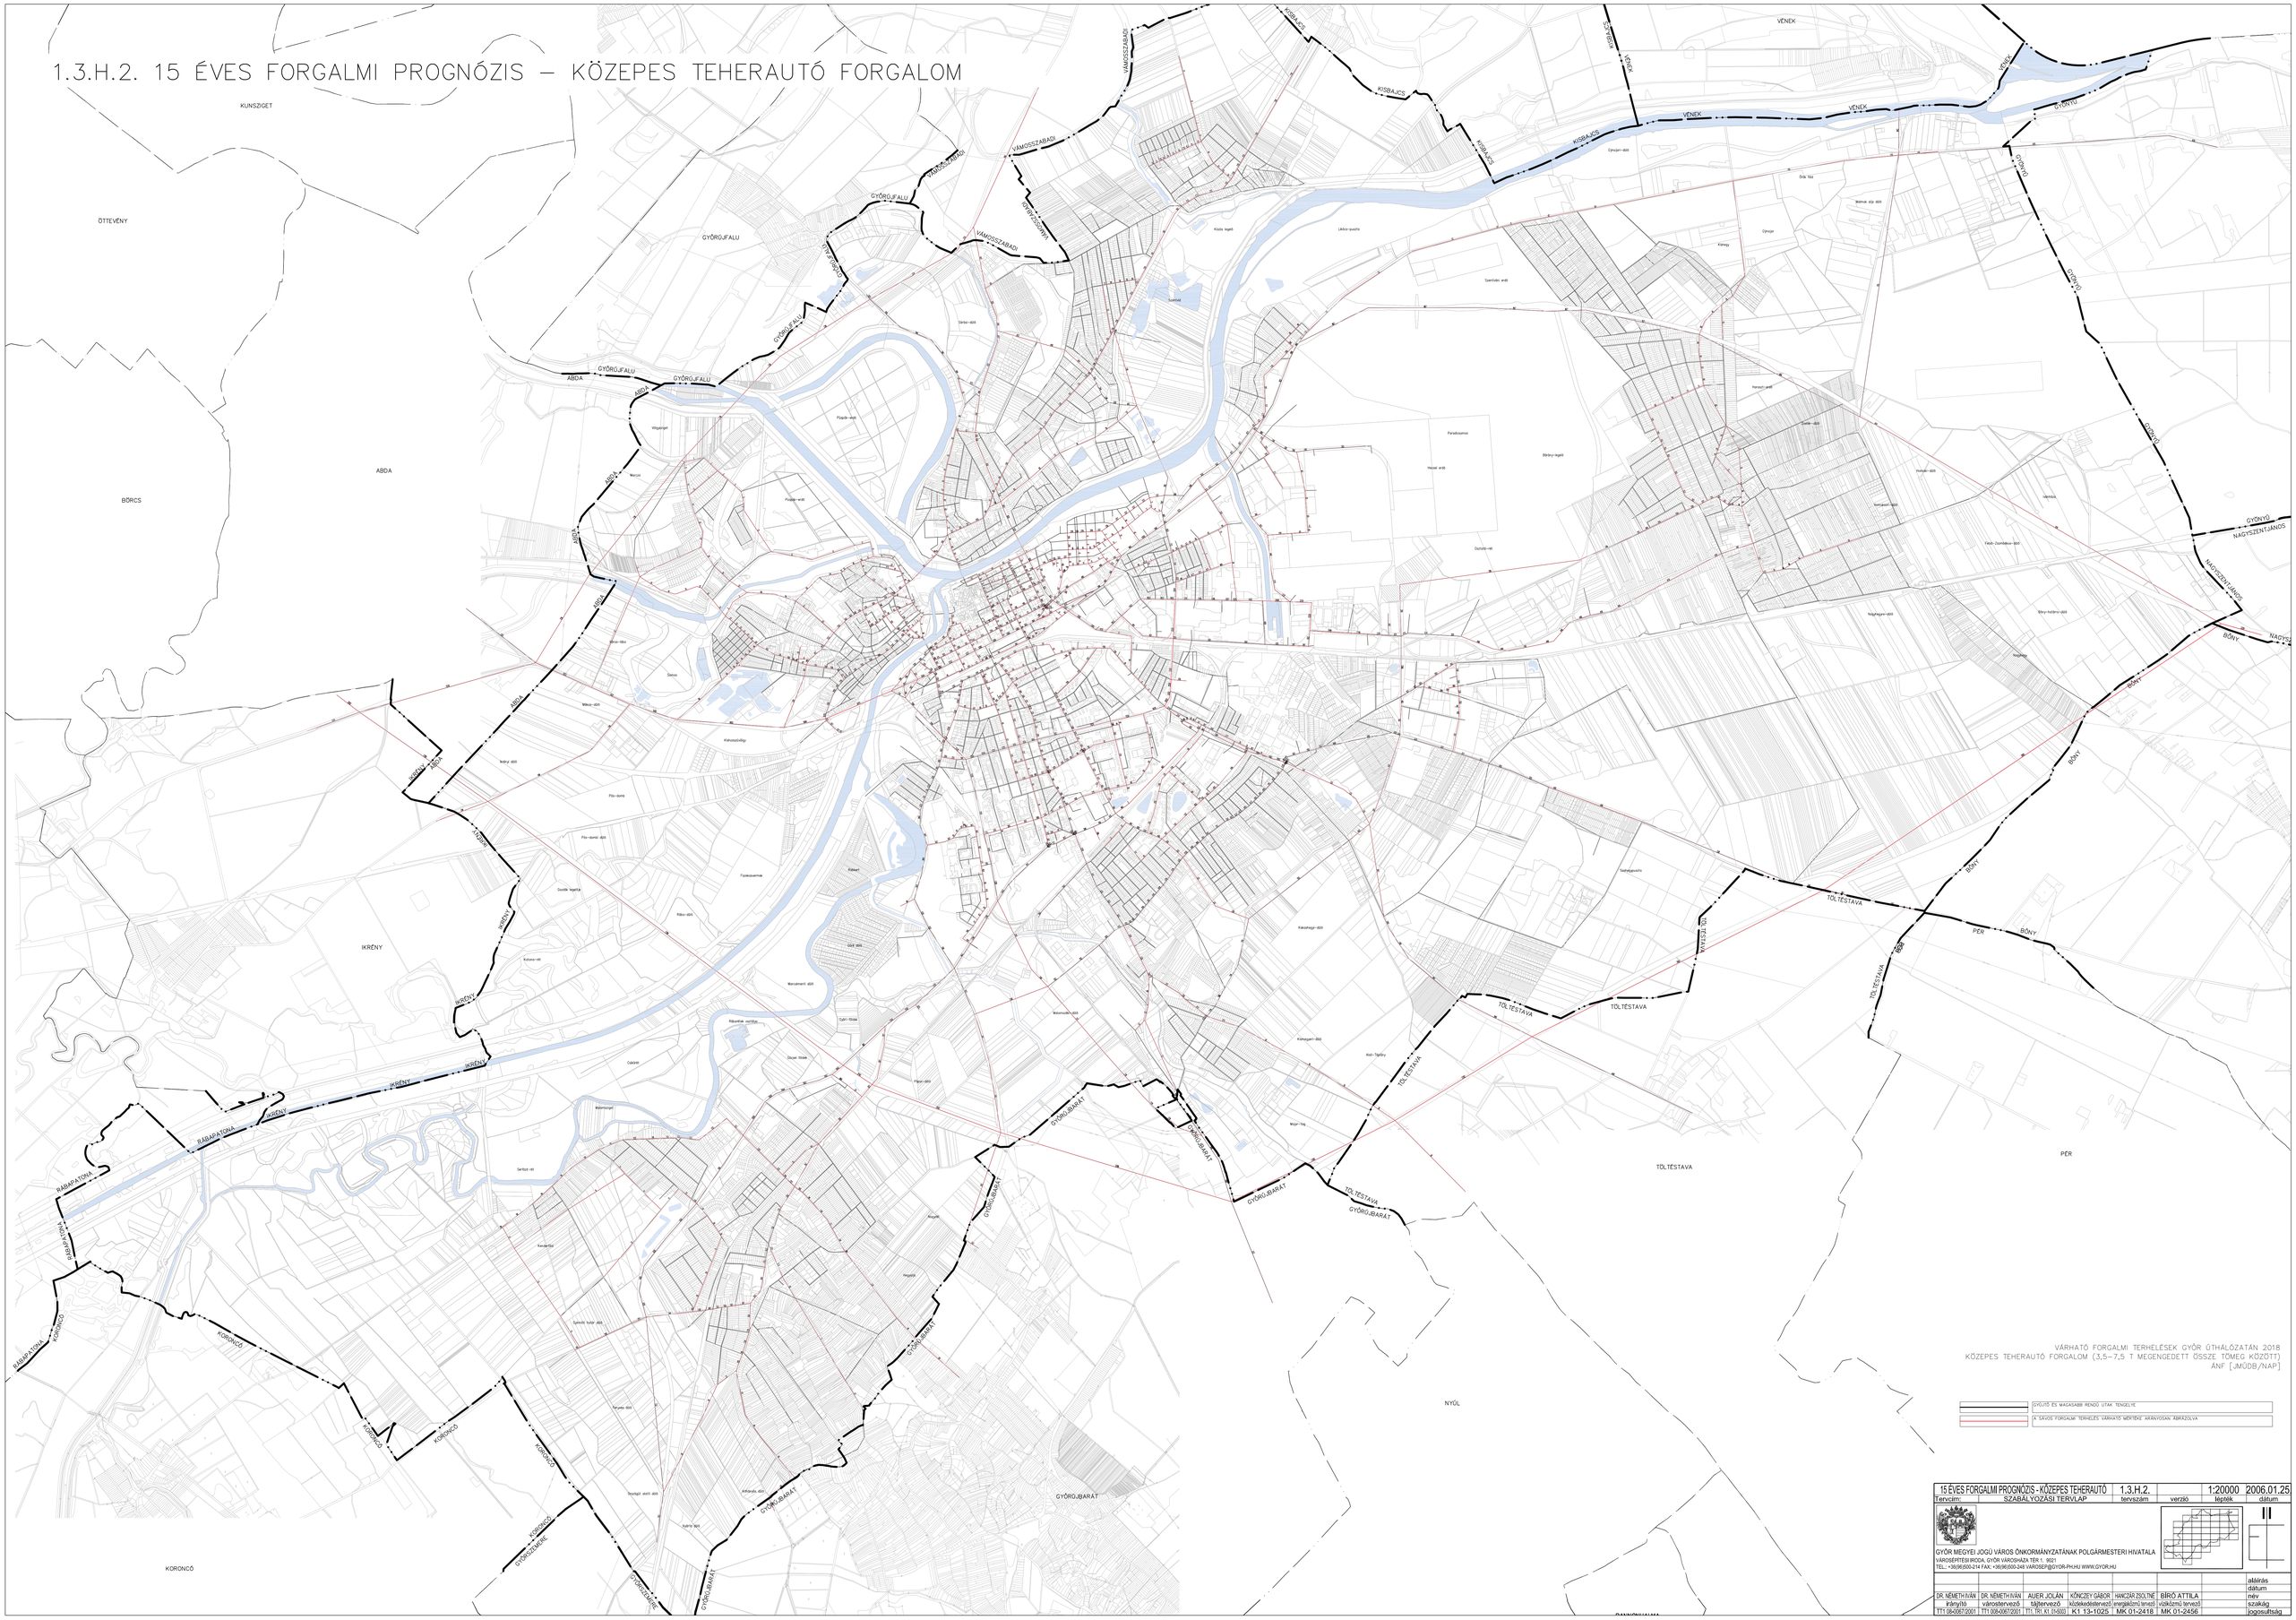

VÁRHATÓ FORGALMI TERHELÉSEK GYŐR ÚTHÁLÓZATÁN 2018
KÖZEPES TEHERAUTÓ FORGALOM (3,5–7,5 T MEGENGEDETT ÖSSZE TÖMEG KÖZÚTI)
ÁNF [JMÜDB/NAP]

GYŰJTŐ ÉS MAGASABB RENDŰ UTAK TENGELYE

A SÁVOS FORGALMI TERHELÉS VÁRHATÓ MÉRTÉKE ARÁNYOSAN ÁBRÁZOLVA

15 ÉVES FORGALMI PROGNÓZIS - KÖZEPES TEHERAUTÓ					1.3.H.2.	1:20000	2006.01.25
Tervcím:	SZABÁLYOZÁSI TERVLAP				tervszám	verzió	téptek	dátum

GYŐR MEGYEI JOGÚ VÁROS ÖNKORMÁNYZATÁNAK POLGÁRMESTERI HIVATALA
VÁROSÉPÍTÉSI IRODA, GYŐR VÁROSHÁZA TÉR 1. 9021
TEL.: +36(96)500-214 FAX.: +36(96)500-249 VAROSEP@GYOR.PH.HU WWW.GYOR.HU

							aláírás
							dátum
DR. NÉMETH IVÁN	DR. NÉMETH IVÁN	AUER JOLÁN	KÓNCZEY GÁBOR	HANCZÁR ZSOLTNÉ	BÍRÓ ATTILA		név
irányító	városrendező	tájtervező	közlekedésmérnök	energiaellátó tervező	vízellátó tervező		szakág
TT1 08-0067/2001	TT1 008-0067/2001		TT1, TR1, KT, 014003	K1 13-1025	MK 01-2418	MK 01-2456	jogosultság